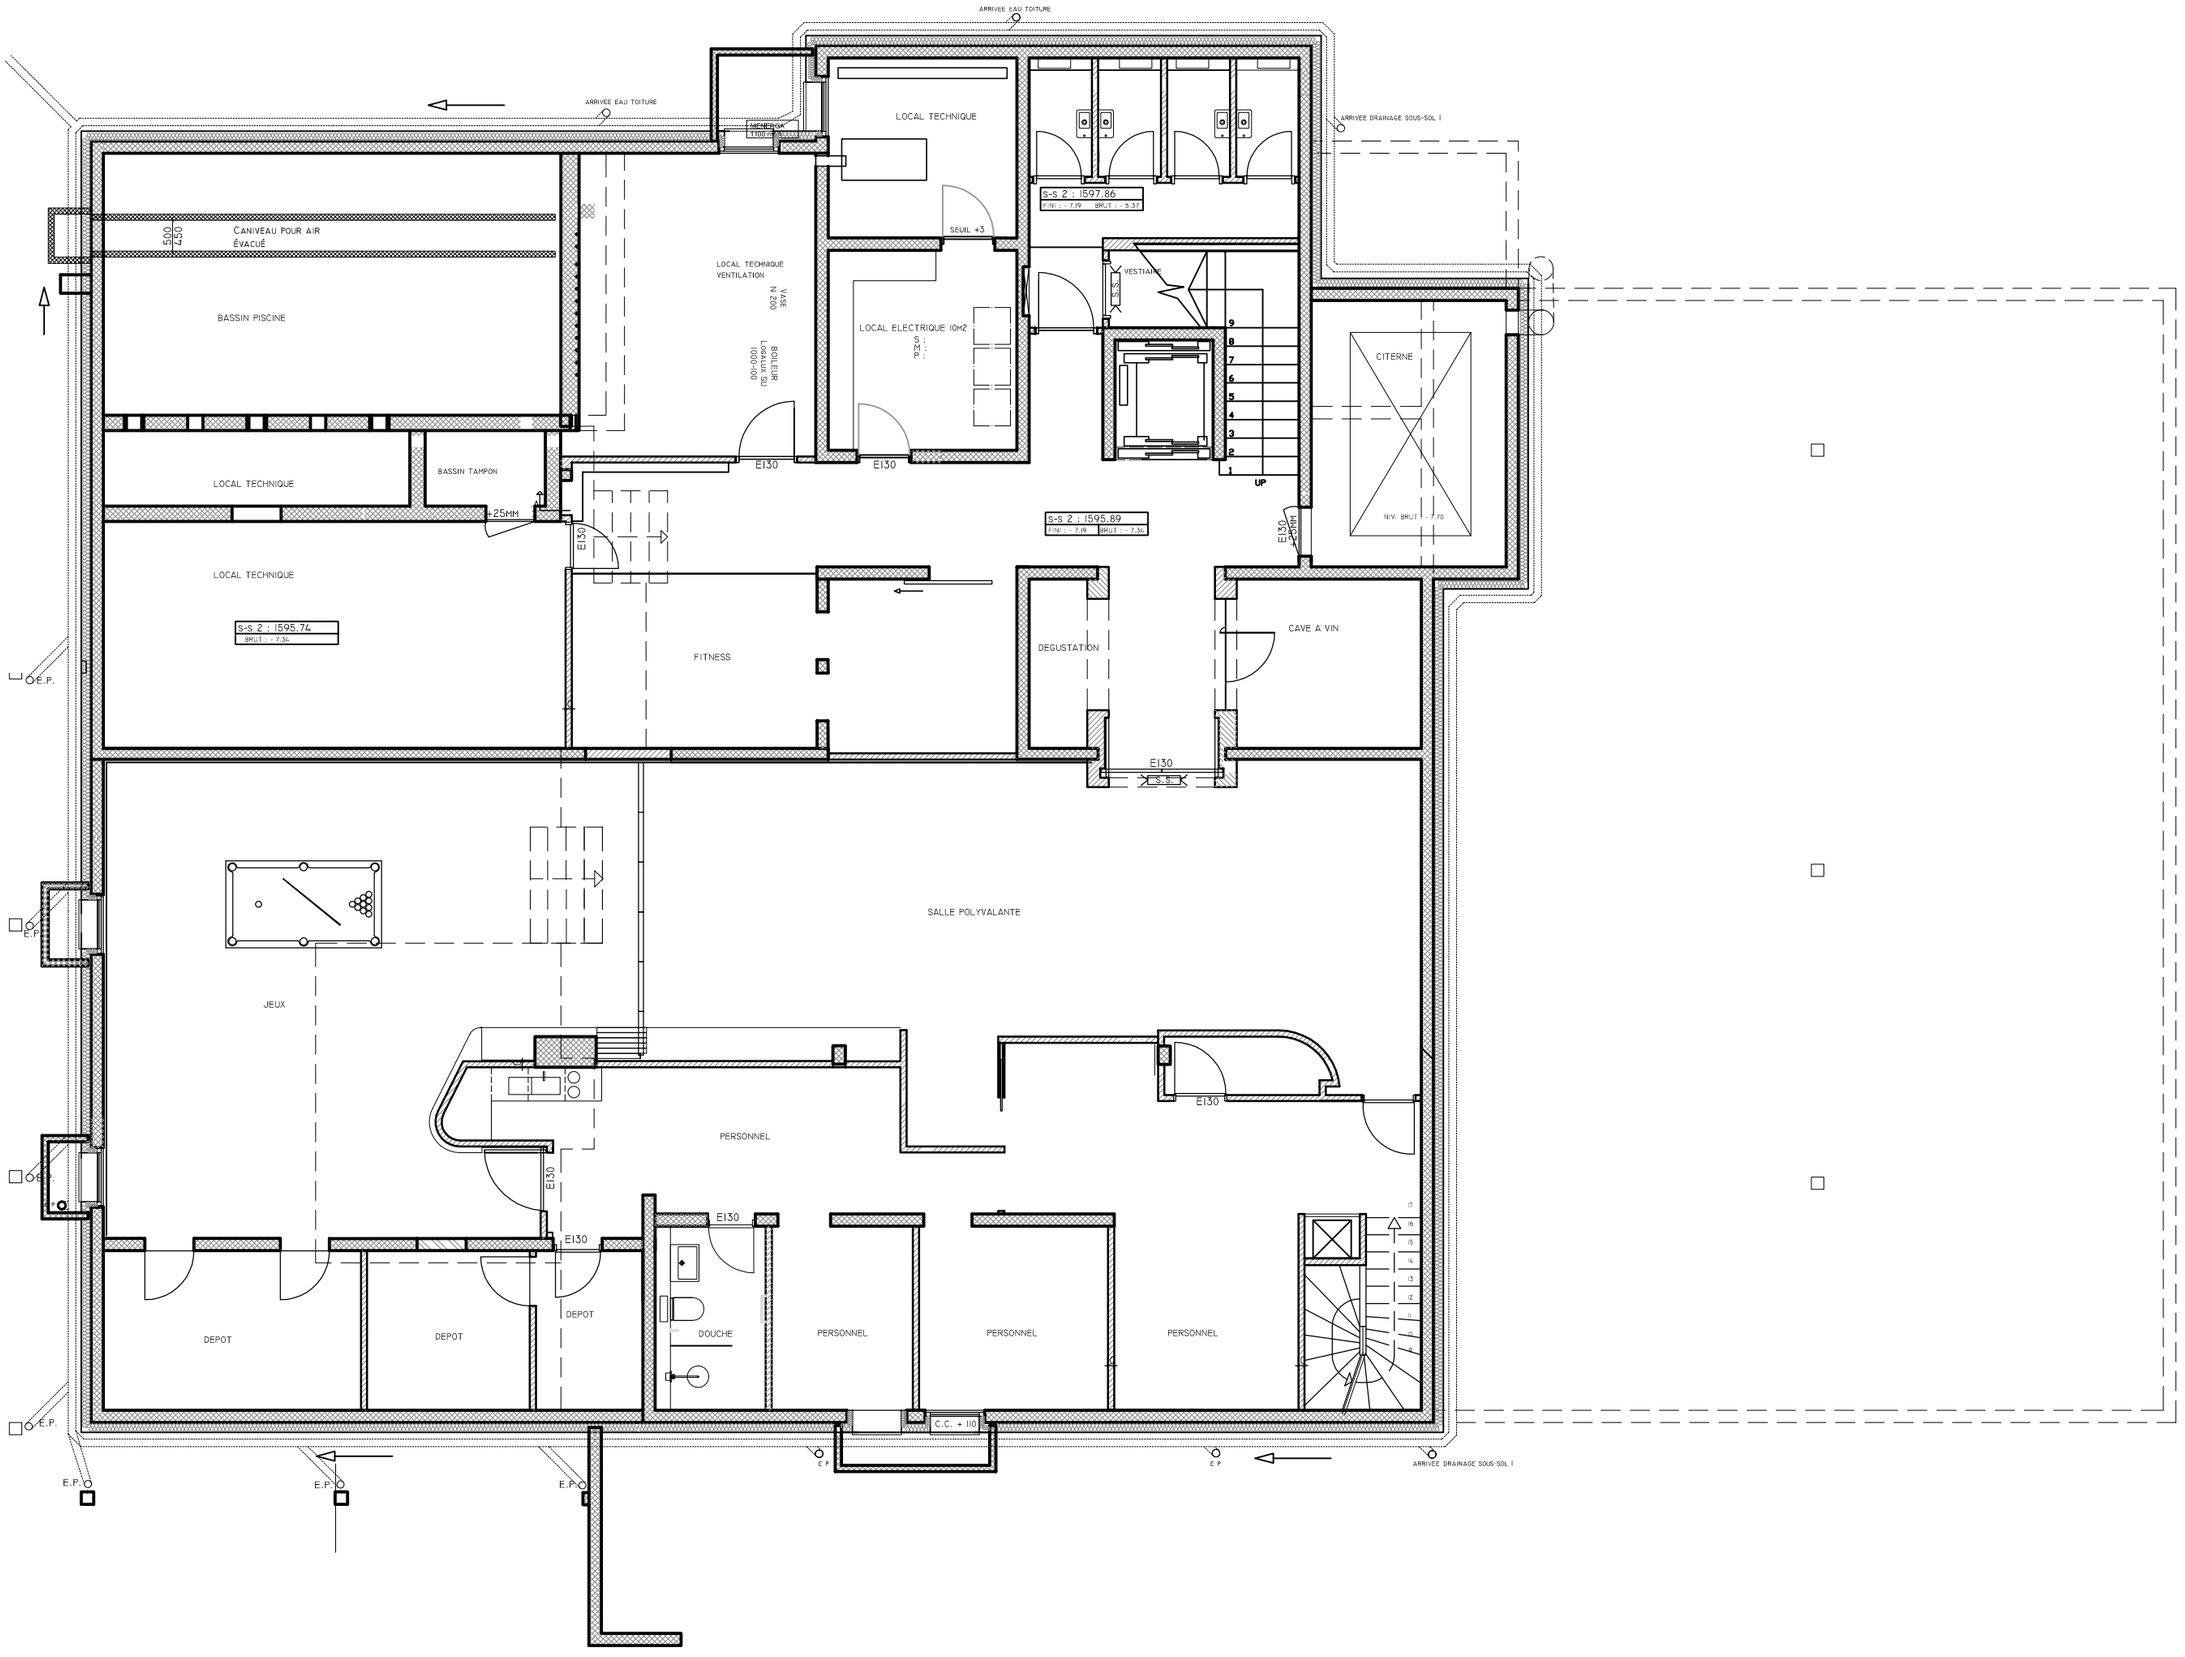
ARRIVEE EAU TOITURE
ARRIVEE EAU TOITURE
ARRIVEE DRAINAGE SOUS-SOL 1
AMENERGIA
1100 m³
LOCAL TECHNIQUE
SEUIL +3
S-S 2 : 1597.86
FINI : - 7.19 BRUT : - 8.37
CANIVEAU POUR AIR ÉVACUÉ
500
450
BASSIN PISCINE
LOCAL TECHNIQUE VENTILATION
VASE N 200
BOILEUR 1000-00 LOGEMENTS DU
LOCAL ELECTRIQUE 10M2
S.S.
VESTIAIRE
S.S.
9
8
7
6
5
4
3
2
1
UP
CITERNE
N.V. BRUT : - 7.70
LOCAL TECHNIQUE
BASSIN TAMPON
+25MM
E130
E130
E130
+25MM
S-S 2 : 1595.89
FINI : - 7.19 BRUT : - 7.56
LOCAL TECHNIQUE
S-S 2 : 1595.74
BRUT : - 7.56
FITNESS
DEGUSTATION
CAVE A VIN
E130
S.S.
E.P.
JEUX
SALLE POLYVALANTE
PERSONNEL
E130
E130
E130
E130
DEPOT
DEPOT
DEPOT
DOUCHE
PERSONNEL
PERSONNEL
PERSONNEL
C.C. + 110
E.P.
E.P.
E.P.
E.P.
E.P.
E.P.
E.P.
ARRIVEE DRAINAGE SOUS-SOL 1

SOUS-SOL